



ZŁOTA⁴⁴



APARTAMENT **521** APARTMENT

589,9 m²

52 PIĘTRO 52nd FLOOR
4 POKOJE 4 ROOMS

Informacje na temat wykończenia apartamentu nr 521 są dostępne w Biurze Sprzedaży Złotej 44.

All information regarding fit-out options for apartment no. 521 is available in Złota 44 Sales Office.

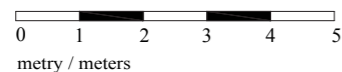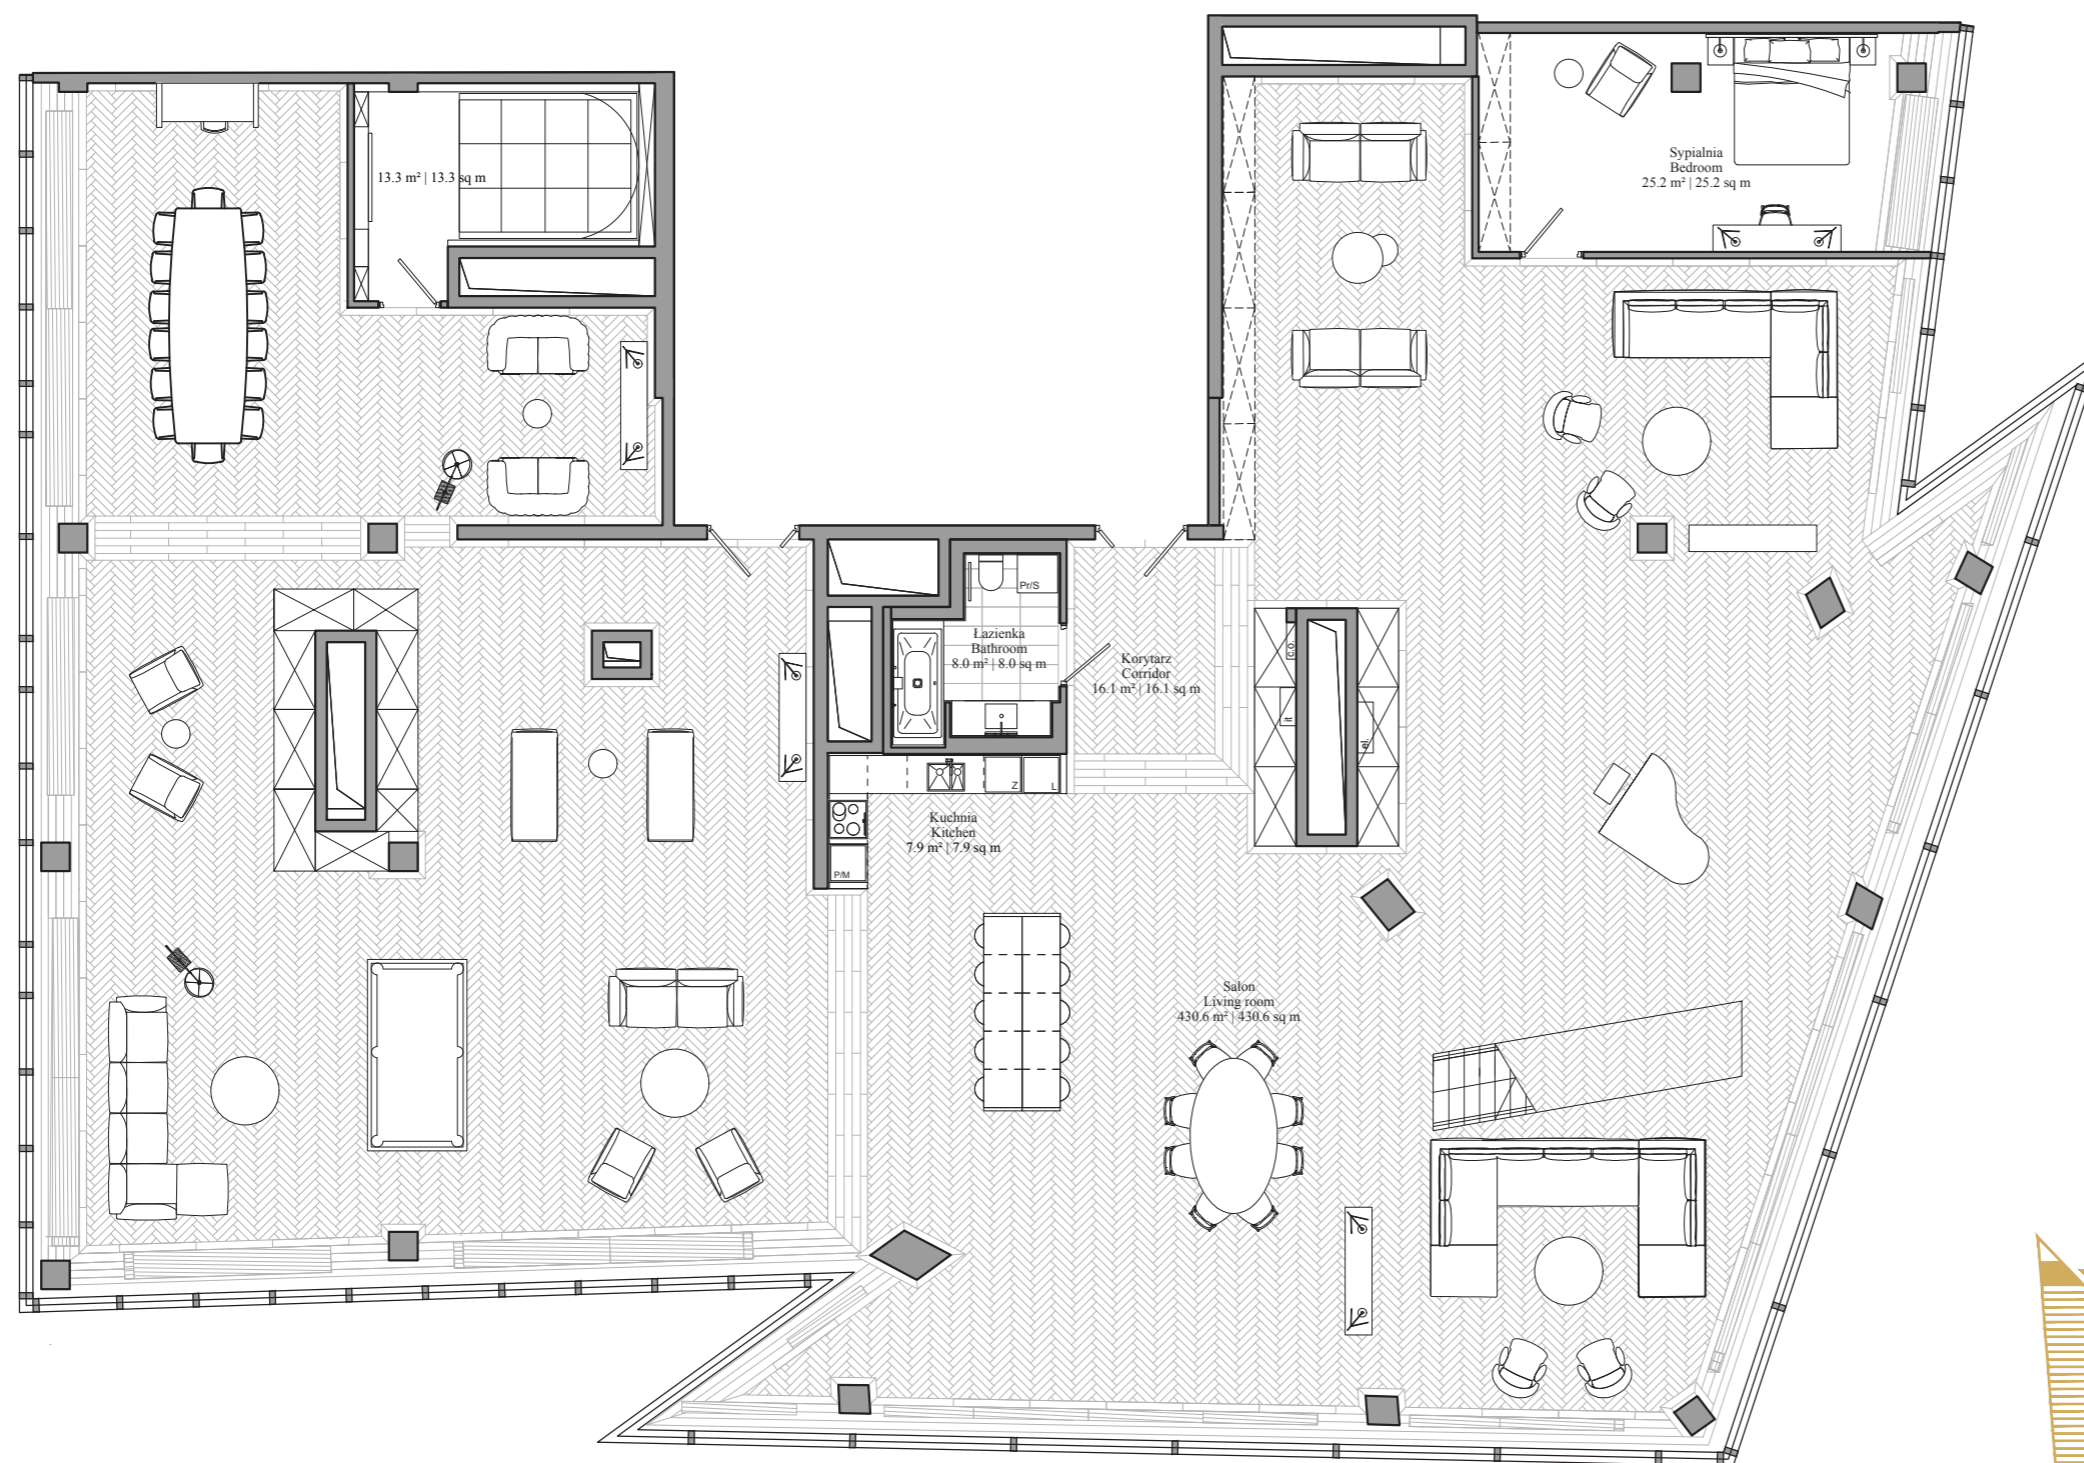

metry / meters

--- dodatkowa zabudowa możliwa do realizacji w ramach odpłatnych zmian lokatorskich
additional furnishings that may be installed for a fee for the resident



UWAGA: Zdjęcia materiałów mogą różnić się od prezentowanych. Do wykończenia apartamentów stosowane są naturalne materiały, które są zróżnicowane i ich wygląd może się zmieniać w zależności od nasłonecznienia i innych czynników zewnętrznych.

PLEASE NOTE: The photographs of materials might differ from the presented ones. The materials used to finish the apartments are natural, varied and their appearance may change depending on sun exposure and other external factors.

ZASTRZEŻENIA: Przedstawione informacje nie stanowią oferty w rozumieniu Kodeksu Cywilnego lecz poglądową informację na temat apartamentu i inwestycji Złota 44 (Dz. U. Nr 16 z 1954 r. poz.93 z późn. zm.)

DISCLAIMER: The information does not constitute an offer within the meaning of the Civil Code but is a visual preview of the apartment and the Złota 44 investment (Dz. U. Journal of Laws No. 16 of 1954 item 93 as amended)

www.zlota44.com