

# 101

10 PIĘTRO  
222,8 m<sup>2</sup>  
4 POKOJE  
(3 SYPIALNIE + SALON)

10th FLOOR  
222,8 m<sup>2</sup>  
4 ROOMS  
(3 BEDROOMS + LIVING ROOM)

#### Investor / Investor:

Złota 44 Sp. z o.o.  
ul. Emilii Plater 28  
00-688 Warszawa  
tel.: 22 630 33 55  
[www.bbidevelopment.pl](http://www.bbidevelopment.pl)  
[www.amstar.com](http://www.amstar.com)

ZŁOTA44

BBI Development

AMSTAR

#### Zastrzeżenie:



Prezentowane informacje nie stanowią oferty w rozumieniu Kodeksu Cywilnego lecz poglądową informację na temat apartamentu i inwestycji Złota (Dz. U. Nr 16 z 1954r poz.93 z późn.zm.)

#### Disclaimer:

The information does not constitute an offer within the meaning of the Civil Law but previews for more information about the apartment and investment Złota (Dz. U. Nr 16 z 1954r poz.93 z późn.zm.)

Architektura / Architecture: Daniel Libeskind  
Wnętrza / Interiors: Woods Bagot

10.02.2017r.

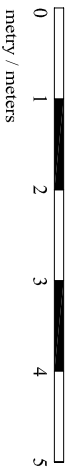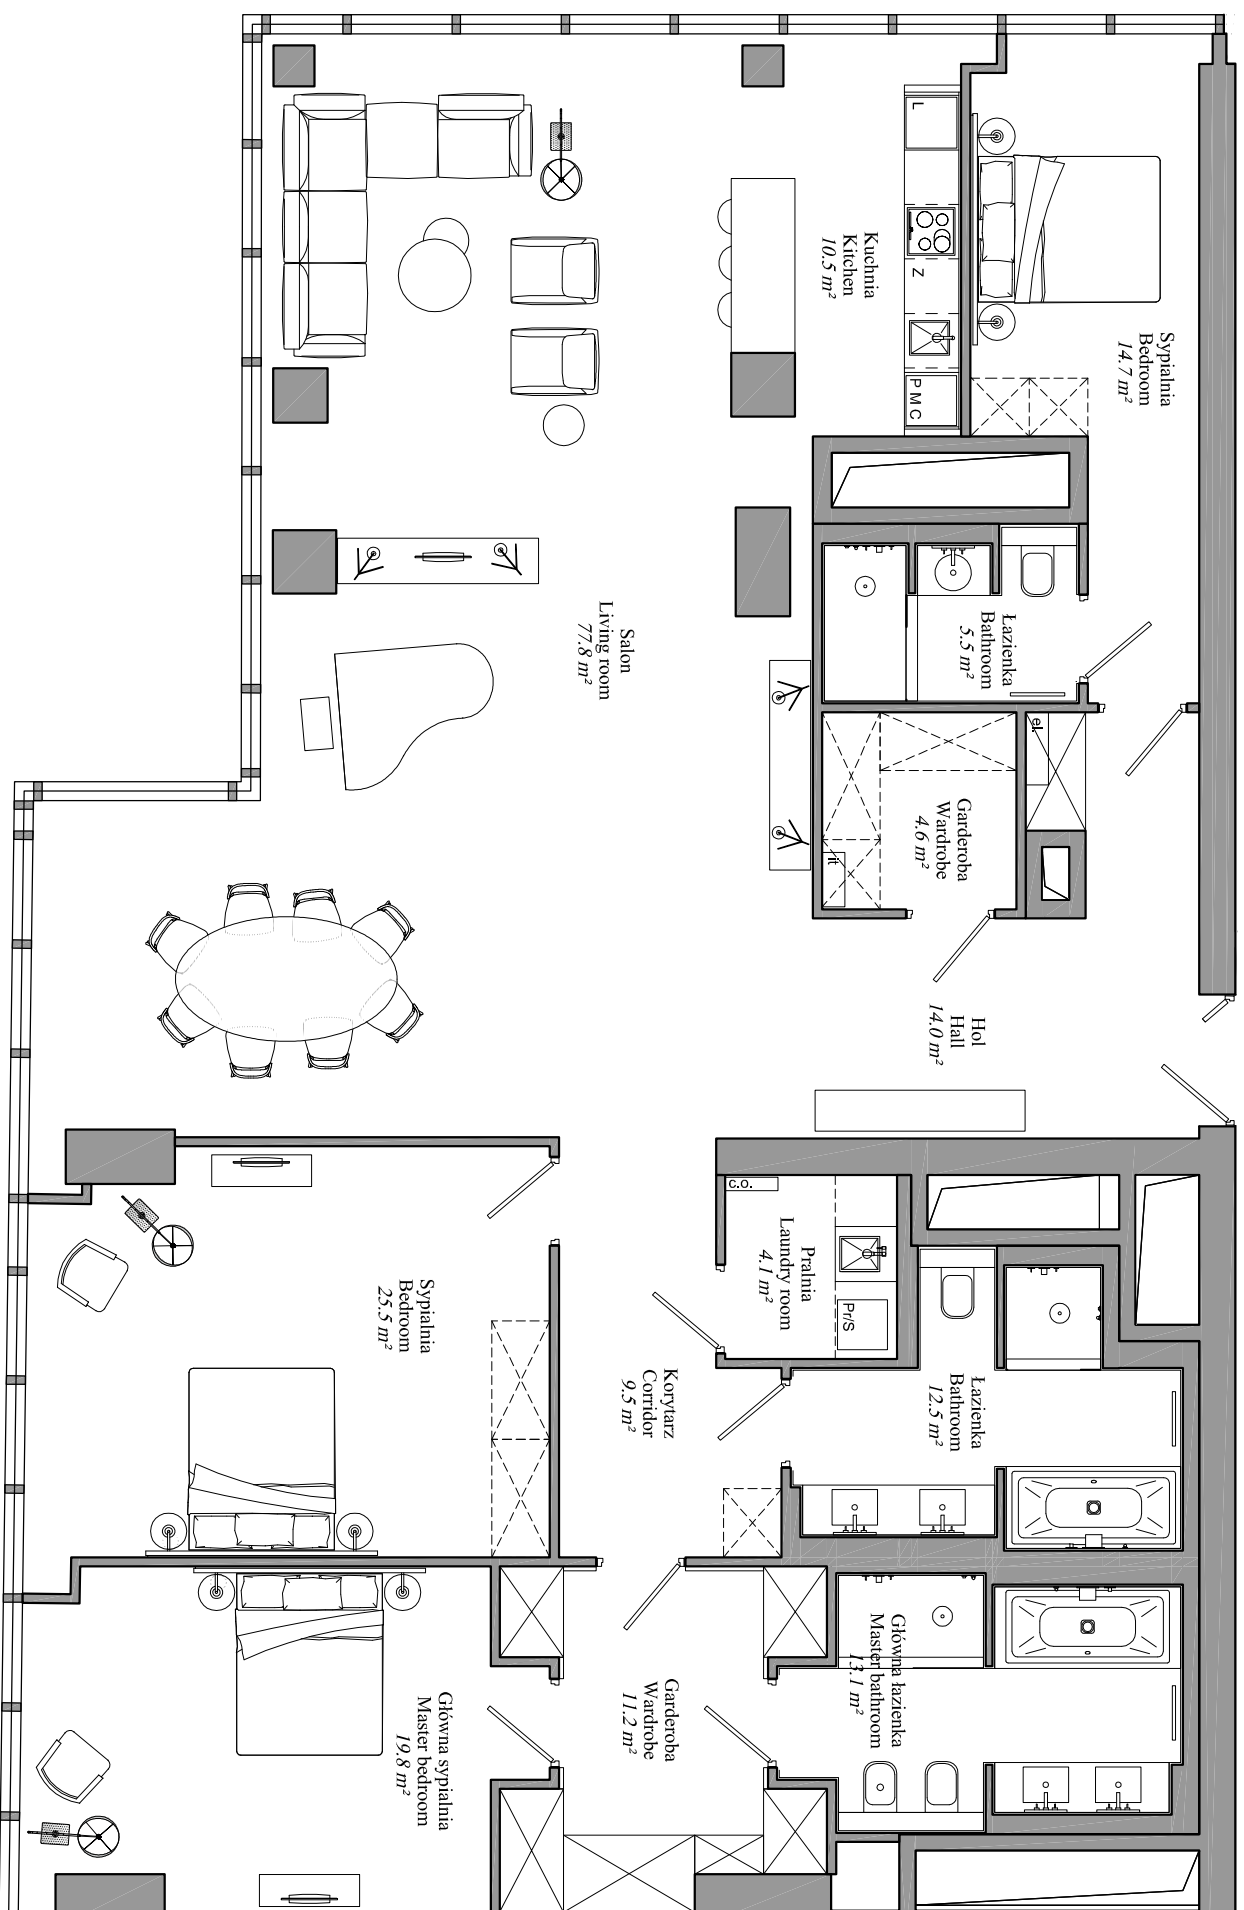

----- dodatkowa zabudowa, możliwa do realizacji w ramach odpłatnych zmian lokatorskich

