

# 203

20 PIĘTRO  
132,7 m<sup>2</sup>  
3 POKOJE  
(2 SYPIALNIE + SALON)

20th FLOOR  
132,7 m<sup>2</sup>  
3 ROOMS  
(2 BEDROOMS + LIVING ROOM)

#### Investor / Investor:

Złota 44 Sp. z o.o.  
ul. Emilii Plater 28  
00-688 Warszawa  
tel.: 22 630 33 55

www.bbidevelopment.pl  
www.amstar.com



ZŁOTA 44





**Zastrzeżenie:**  
Przedstawione informacje nie stanowią oferty w rozumieniu Kodeksu Cywilnego lecz poglądową informację na temat apartamentu i inwestycji Złota (Dz. U. Nr 16 z 1954r poz.93 z późn.zm.)

**Disclaimer:**  
The information does not constitute an offer within the meaning of the Civil Law but previews for more information about the apartment and investment Złota (Dz. U. Nr 16 z 1954r poz.93 z późn.zm.)

Architektura / Architecture: Daniel Libeskind  
Wnętrza / Interiors: Woods Bagot

24.02.2017r.

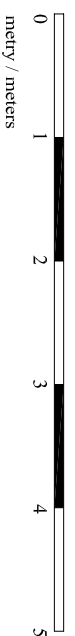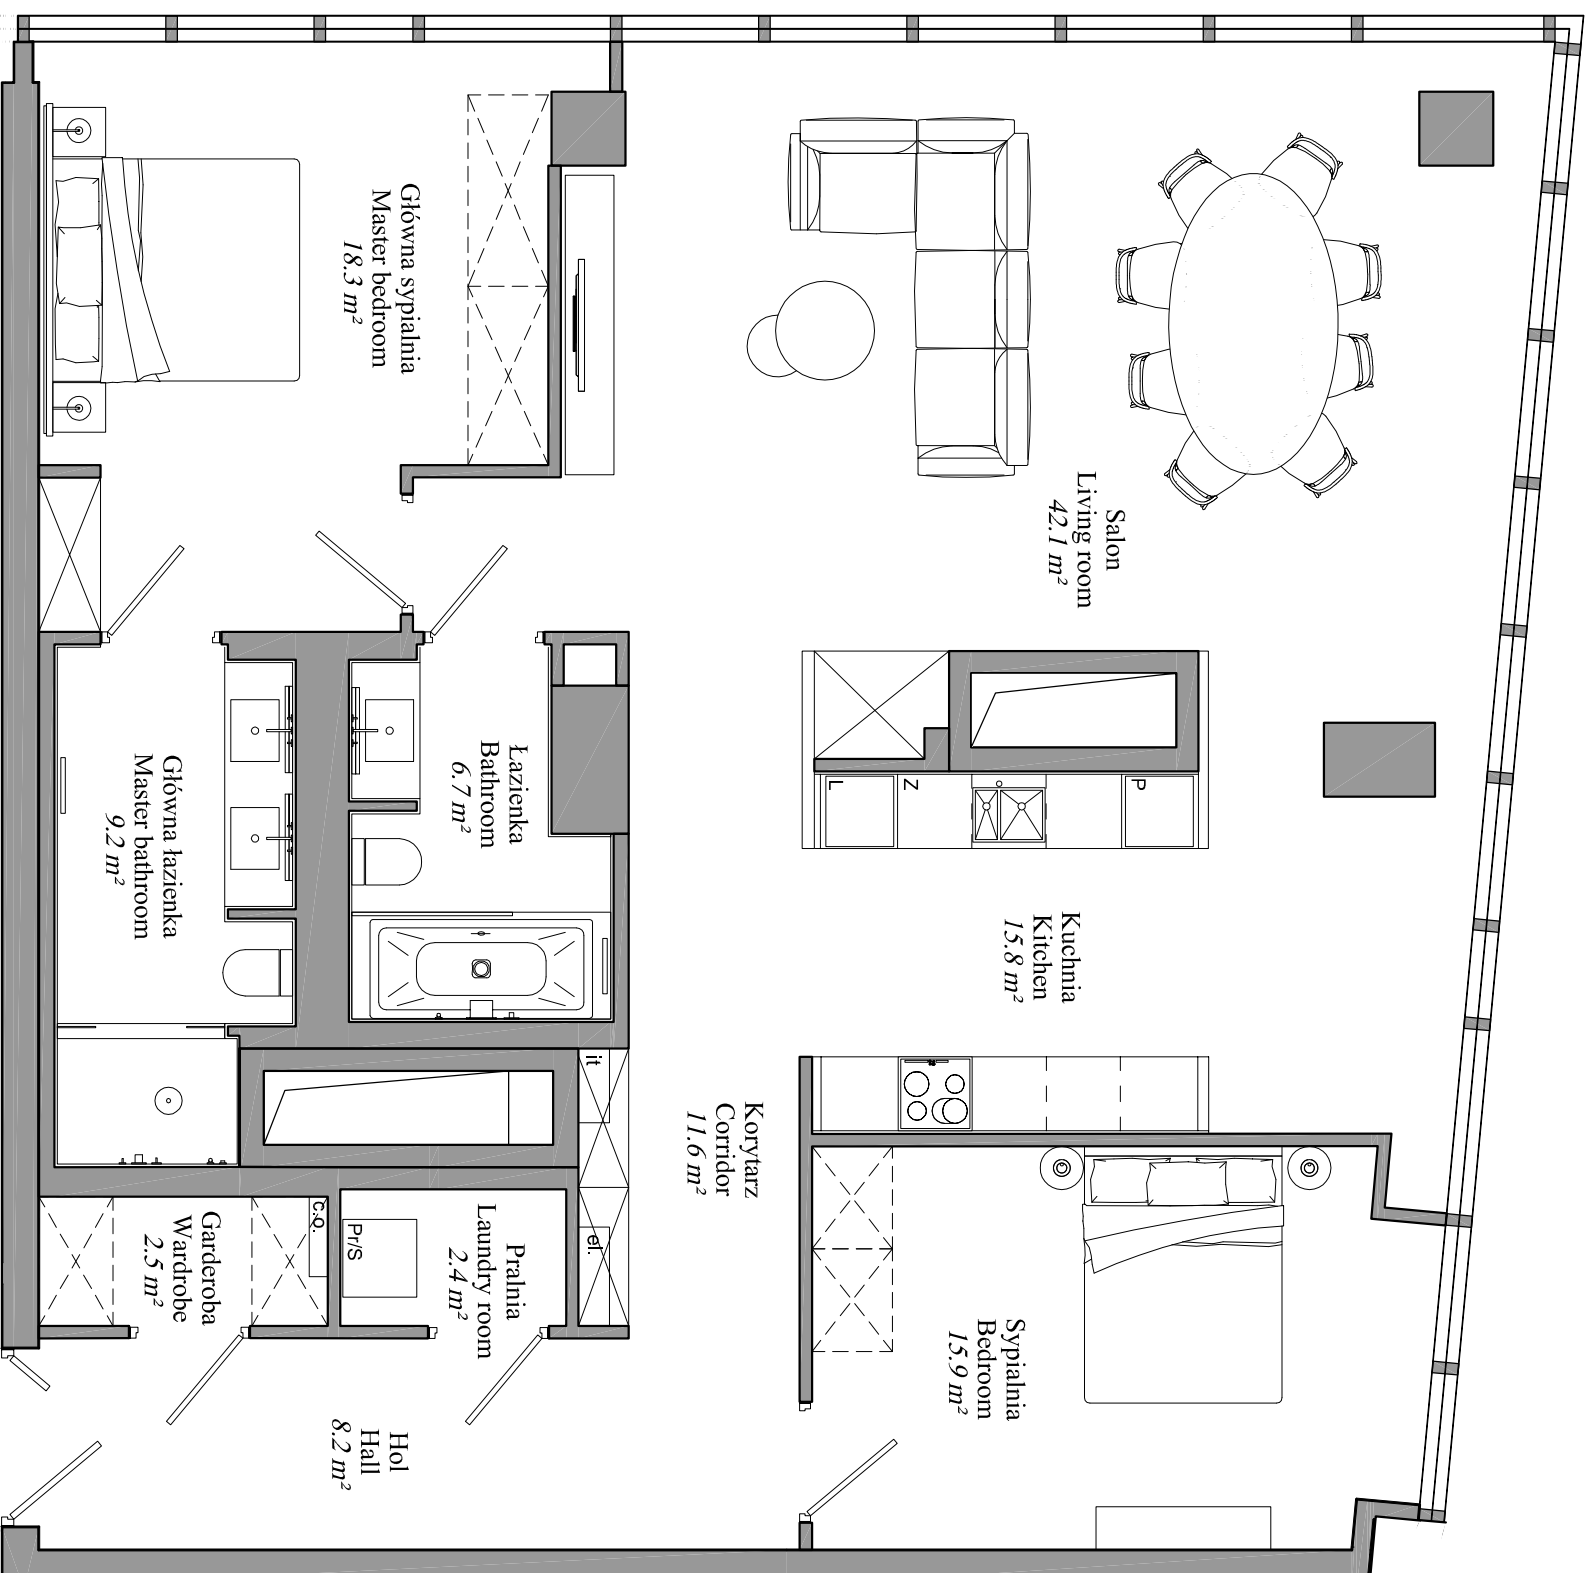

----- dodatkowa zabudowa, możliwa do realizacji w ramach odpłatnych zmian lokatorskich

