

2224

22 PIĘTRO
119,1 m²
2 POKOJE
(1 SYPIALNIA + SALON)

22nd FLOOR
119,1 m²
2 ROOMS
(1 BEDROOM + LIVING ROOM)

Investor / Investor:

Złota 44 Sp. z o.o.
ul. Emilii Plater 28
00-688 Warszawa
tel.: 22 630 33 55

www.bbidevelopment.pl
www.amstar.com



ZŁOTA 44

BBI Development

AMSTAR

Zastrzeżenie:



Przedstawione informacje nie stanowią oferty w rozumieniu Kodeksu Cywilnego lecz poglądową informację na temat apartamentu i inwestycji Złota (Dz. U. Nr 16 z 1954r poz.93 z późn.zm.)

Disclaimer:

The information does not constitute an offer within the meaning of the Civil Law but previews for more information about the apartment and investor Złota (Dz. U. Nr 16 z 1954r poz.93 z późn.zm.)

Architektura / Architecture: Daniel Libeskind
Wnętrza / Interiors: Woods Bagot

24 02 2017r.

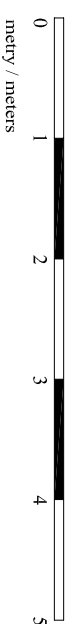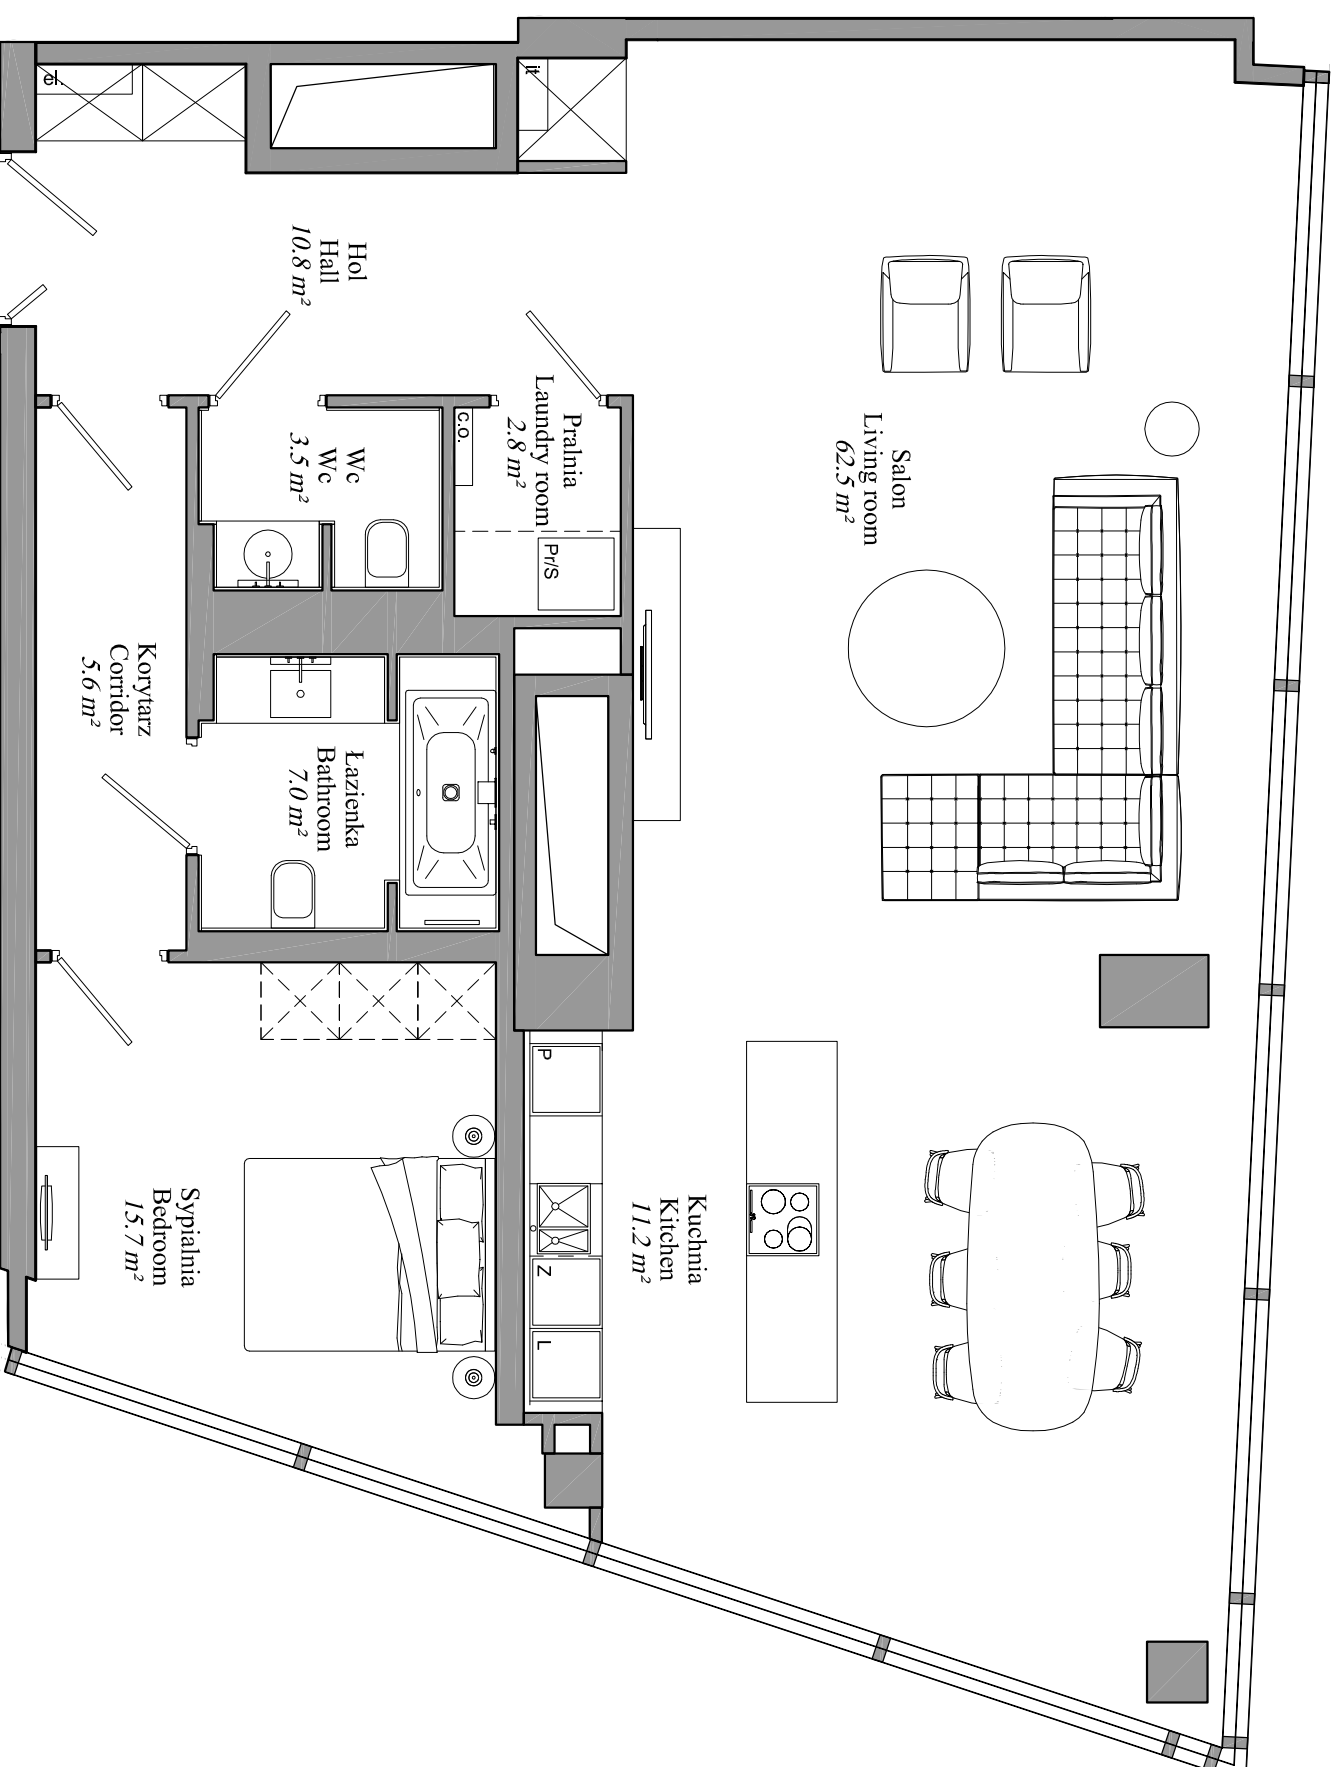

----- dodatkowa zabudowa, możliwa do realizacji w ramach odpłatnych zmian lokatorskich

